



PROFIL NR.	0	25	50	75	100	125	150	175	200	225	250
HOR.KURV.	R=∞	R=50	R=∞	R=50	R=∞	R=20	R=30	R=∞	R=20,75	R=∞	
BREDDUVT.											
TVERRFALL											
H.kj.b.k.	3.0%	3.0%	3.0%	0.0%	3.0%	3.0%	0.0%	3.0%	3.0%	3.0%	3.0%
V.kj.b.k.											
PROFIL H.	35.88	36.00	36.13	36.36	37.13	37.13	37.13	38.00	38.00	38.00	38.67
TERRENG H.	35.88	36.10	36.51	36.92	37.13	37.13	37.13	38.00	38.00	38.00	38.67
OVERBYGN.T.	89CM	49CM	89CM	89CM	49CM	89CM	89CM	89CM	49CM	89CM	89CM

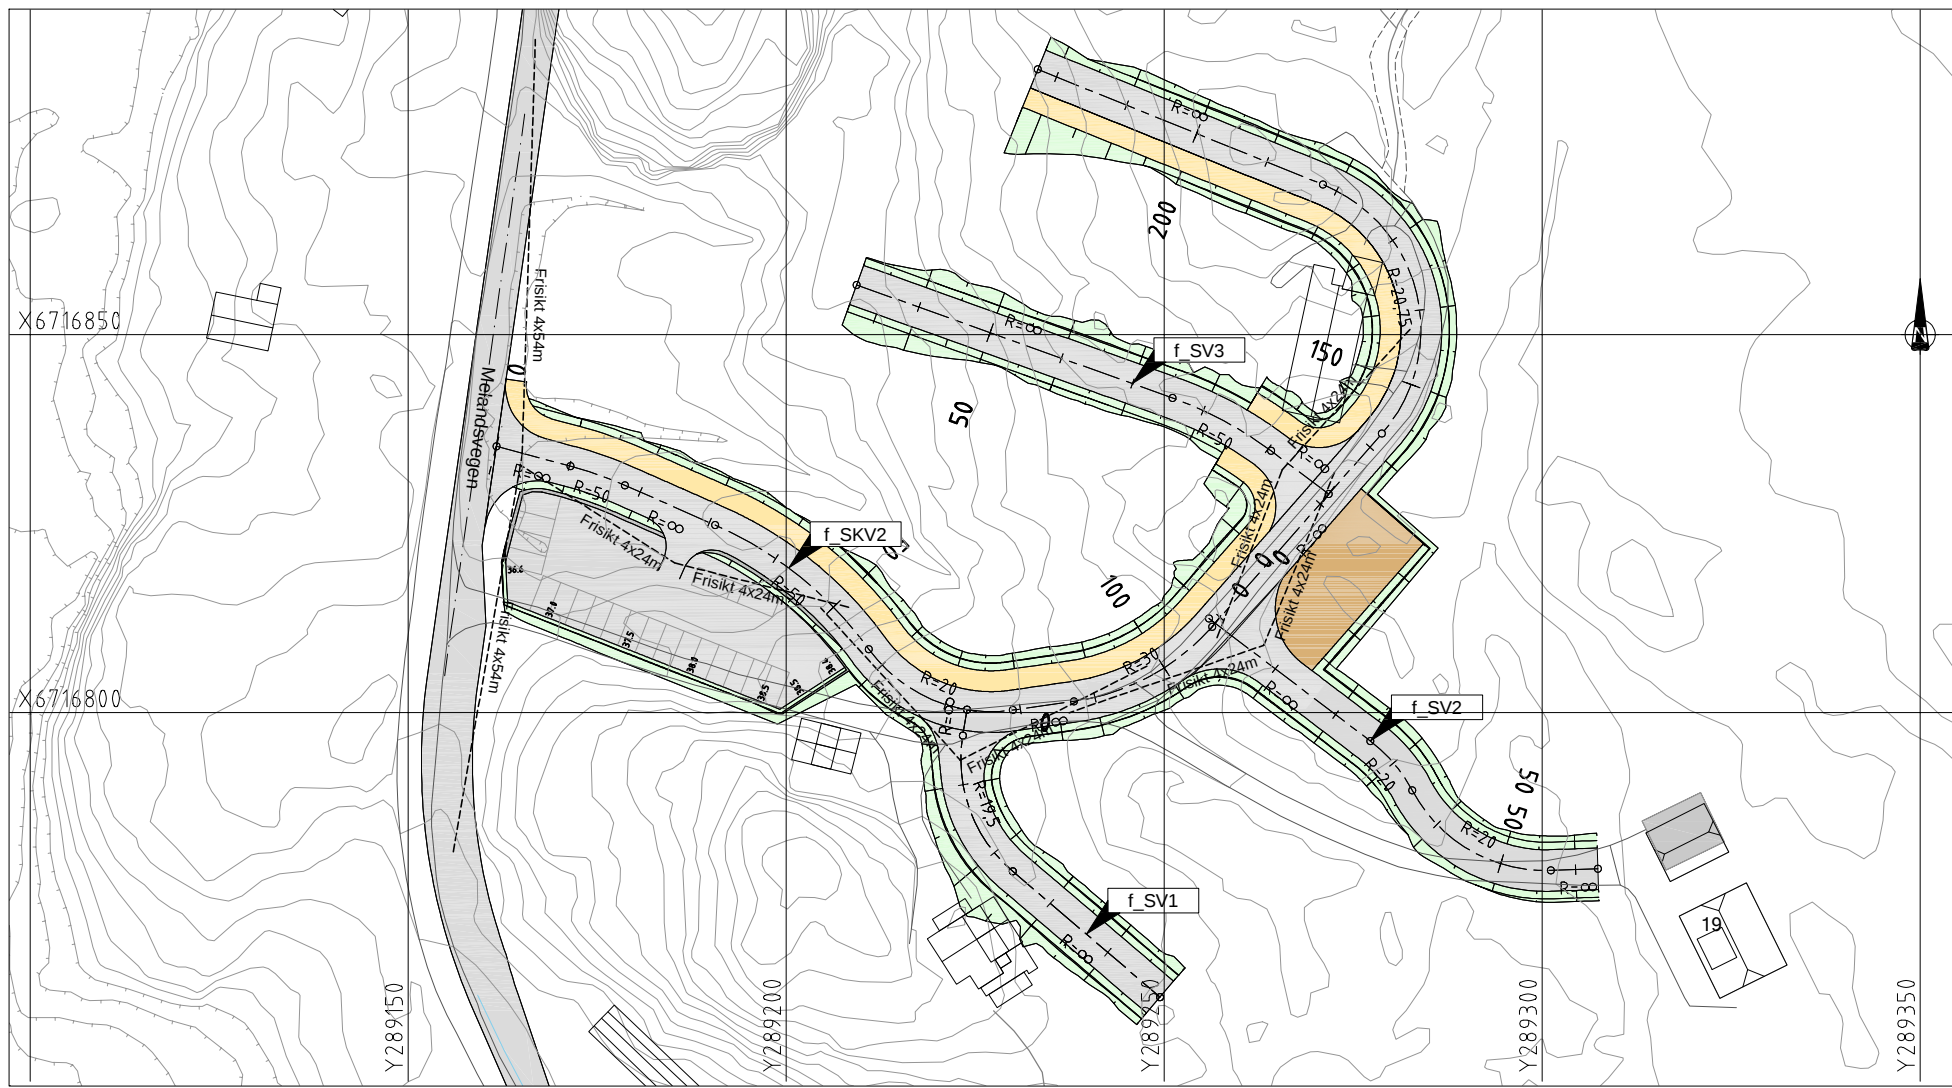

Tegnforklaring

- Kjøreveg
- Fortau
- Grøft, fylling, jordskjæring
- Fjellskjæring
- Avfallsstasjon

Henviser til 69019197D01 for plan- og profiltegning for f_SV1-3

DATE/SIGN	OBS!	I HENHOLD TIL LØVERK ER DENNE TEGNINGEN ARKOKONSULT AS SIN EGENDOM. DENNE TEGNINGEN KAN IKKE BLI BRUKT, OFFENTLIGGJORT ELLER GIS VIDERE TIL TREDJEPART UTEN VÅRT SKRITLIGE SAMTYKKE. OVERTREDELSE AV DETTE KAN MEDFØRE SØKSMÅL.	
	<ul style="list-style-type: none"> • TEGNINGEN KAN PRINTES I FEIL SKALA • IKKE TA MÅL DIREKTE PÅ TEGNING • BRUK BARE OPPGITTE MÅL 	REVISION/DATE:	
REV. DESCRIPTION	Reguleringsplan Nyborg Holme	PROJECT NO.:	2019197
	Plan- og profiltegning Veg f_SKV2	DRAWING NO.:	069019197C01
	 ARKOKONSULT AS, Postboks 103, 5291 Valest.f. Tel.: 56390003 - Fax: 56191130 - Mob.: 93241511 Mail: post@arkoconsult.no - Org.nr.: 918269665 MVA	SCALE: 1:1000	FORMAT: A3
		DRAWN: MWS	DATE: 03.12.2021
CHECKED: PKT	DATE:		